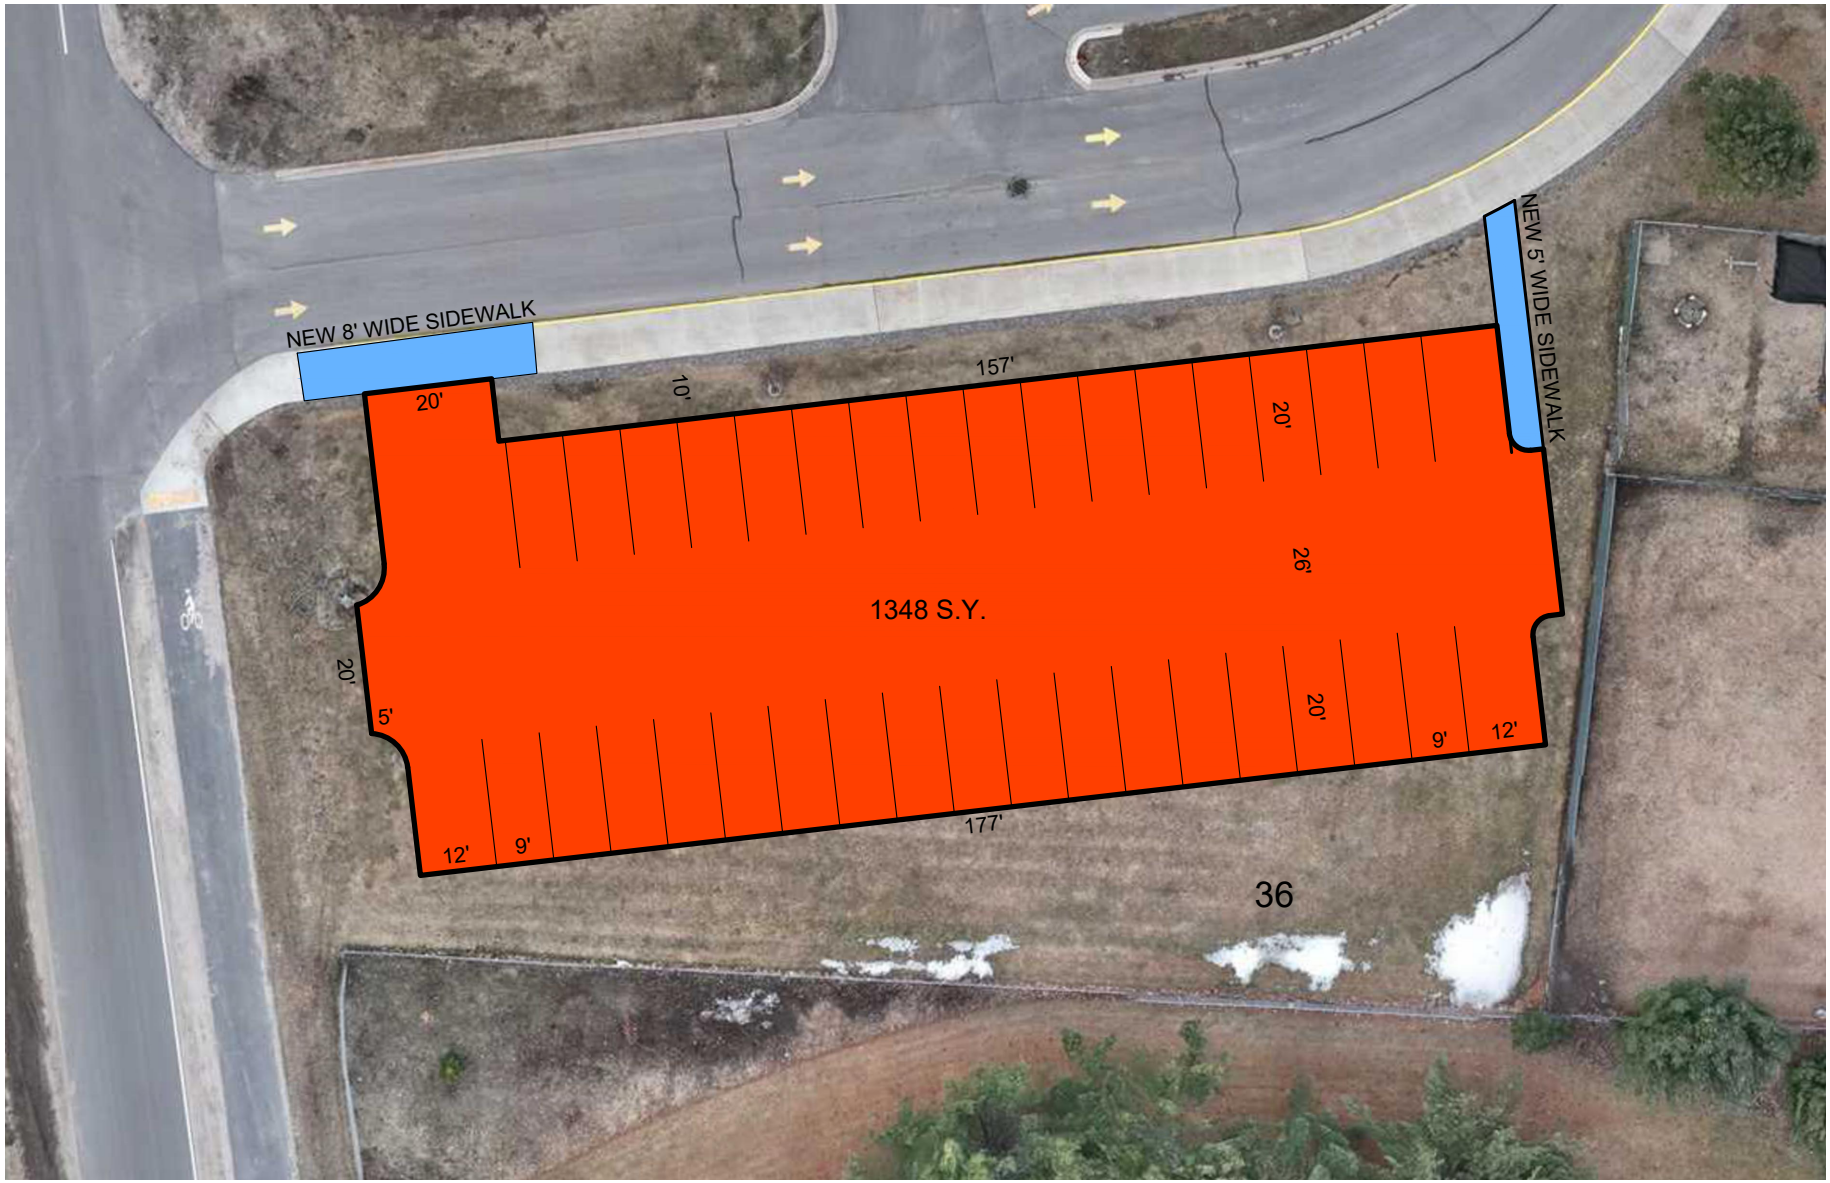
NEW 8' WIDE SIDEWALK
NEW 5' WIDE SIDEWALK
20'
10'
157'
20'
26'
1348 S.Y.
20'
5'
20'
9'
12'
12'
9'
177'
36